
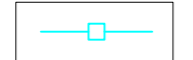

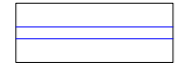
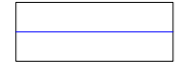







**LEGENDA**


-  CONDOTTA SMALTIMENTO ACQUE METEORICHE esistente in cls Ø vari
-  POZZETTO CON CADITOIA esistente sez. cm.50\*50 DA ABBASSARE E SOSTITUIRE LA CADITOIA CON CHIUSINO CIECO
-  POZZETTO DI RACCORDO CON CADITOIA esistente sez. cm.60\*60 DA ABBASSARE E SOSTITUIRE LA CADITOIA CON CHIUSINO CIECO
-  NUOVA CANALETTA PREFABBRICATA IN CLS CON TELAIO E GRIGLIA IN ACCIAIO
-  TUBAZIONE DI COLLEGAMENTO Ø mm.100
-  POZZETTO DI RACCORDO IMPIANTO DI ILLUMINAZIONE esistente DA ABBASSARE
-  PUNTO LUCE IMPIANTI SPORTIVI



PARTICOLARE DRENAGGIO ORIZZONTALE

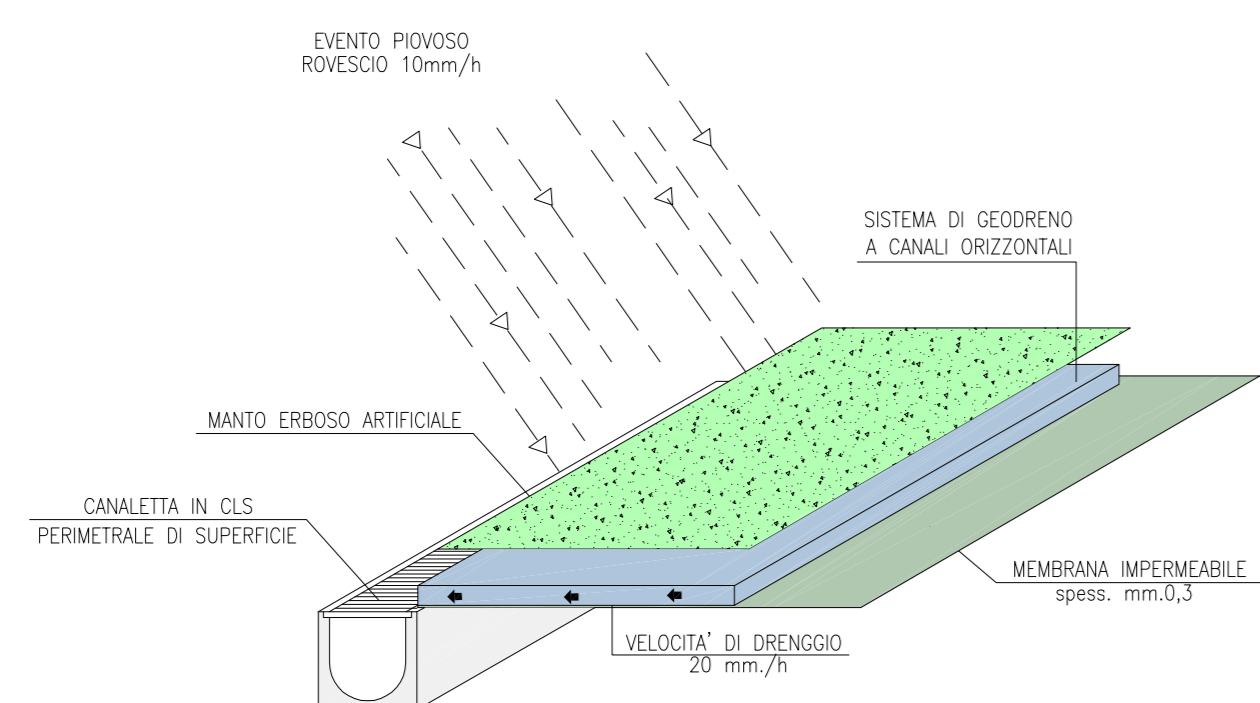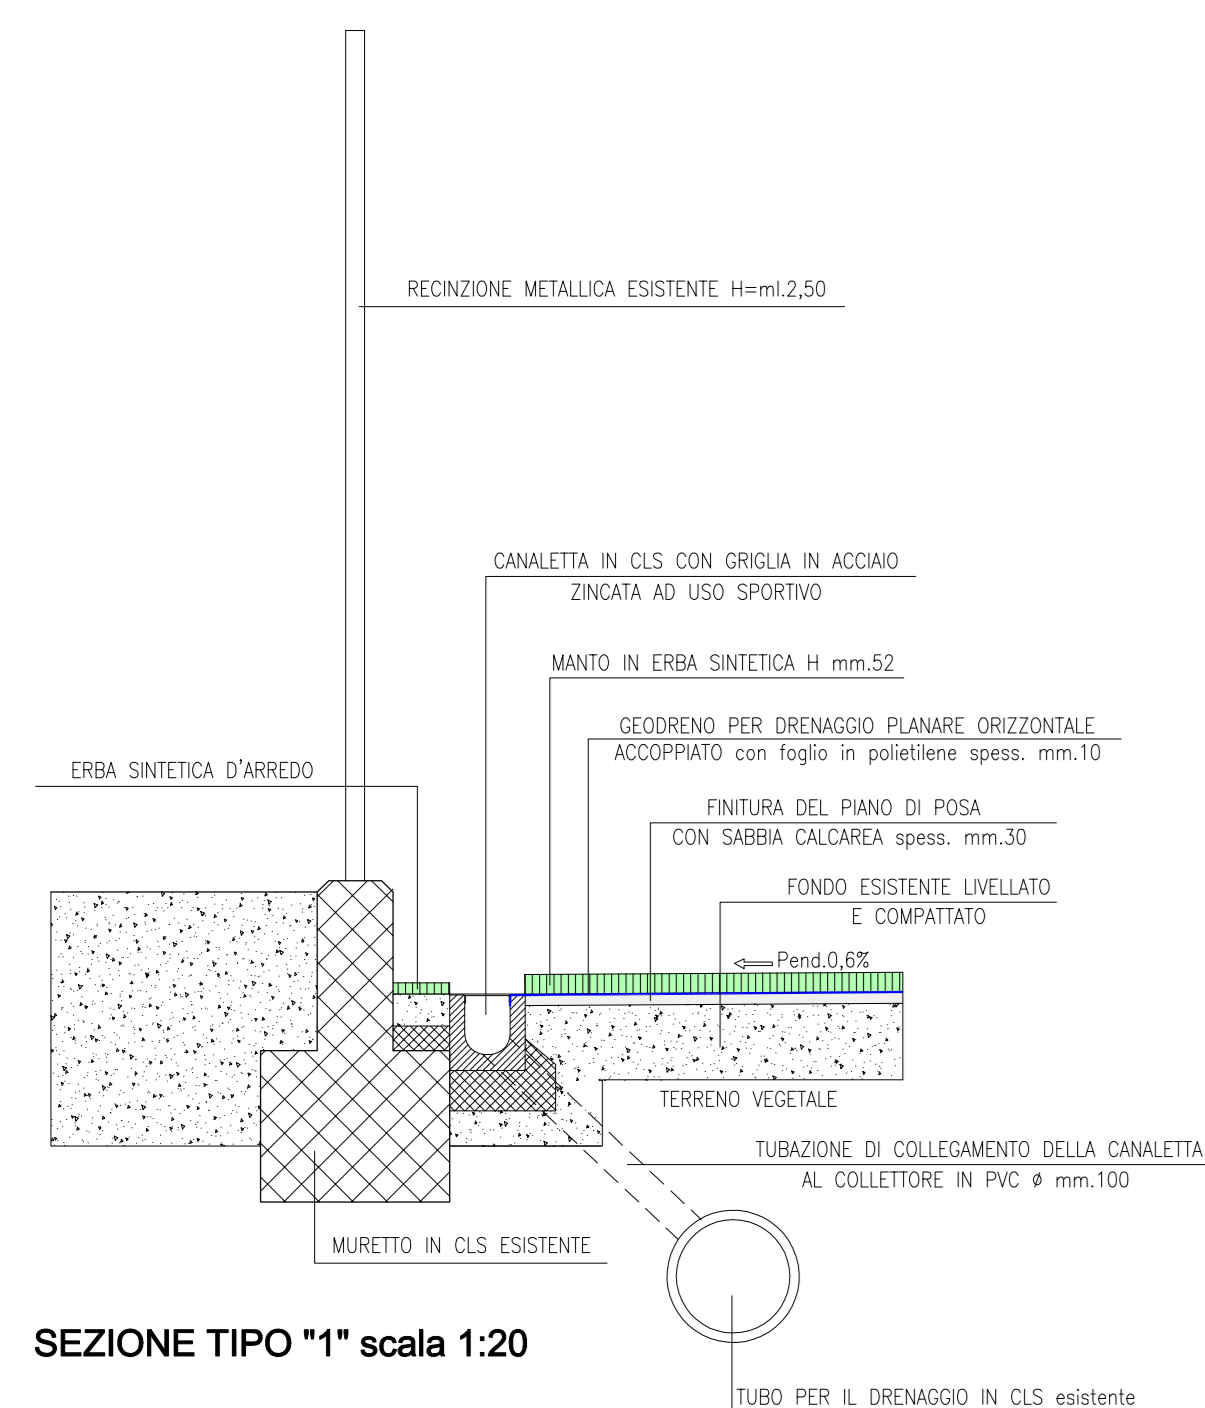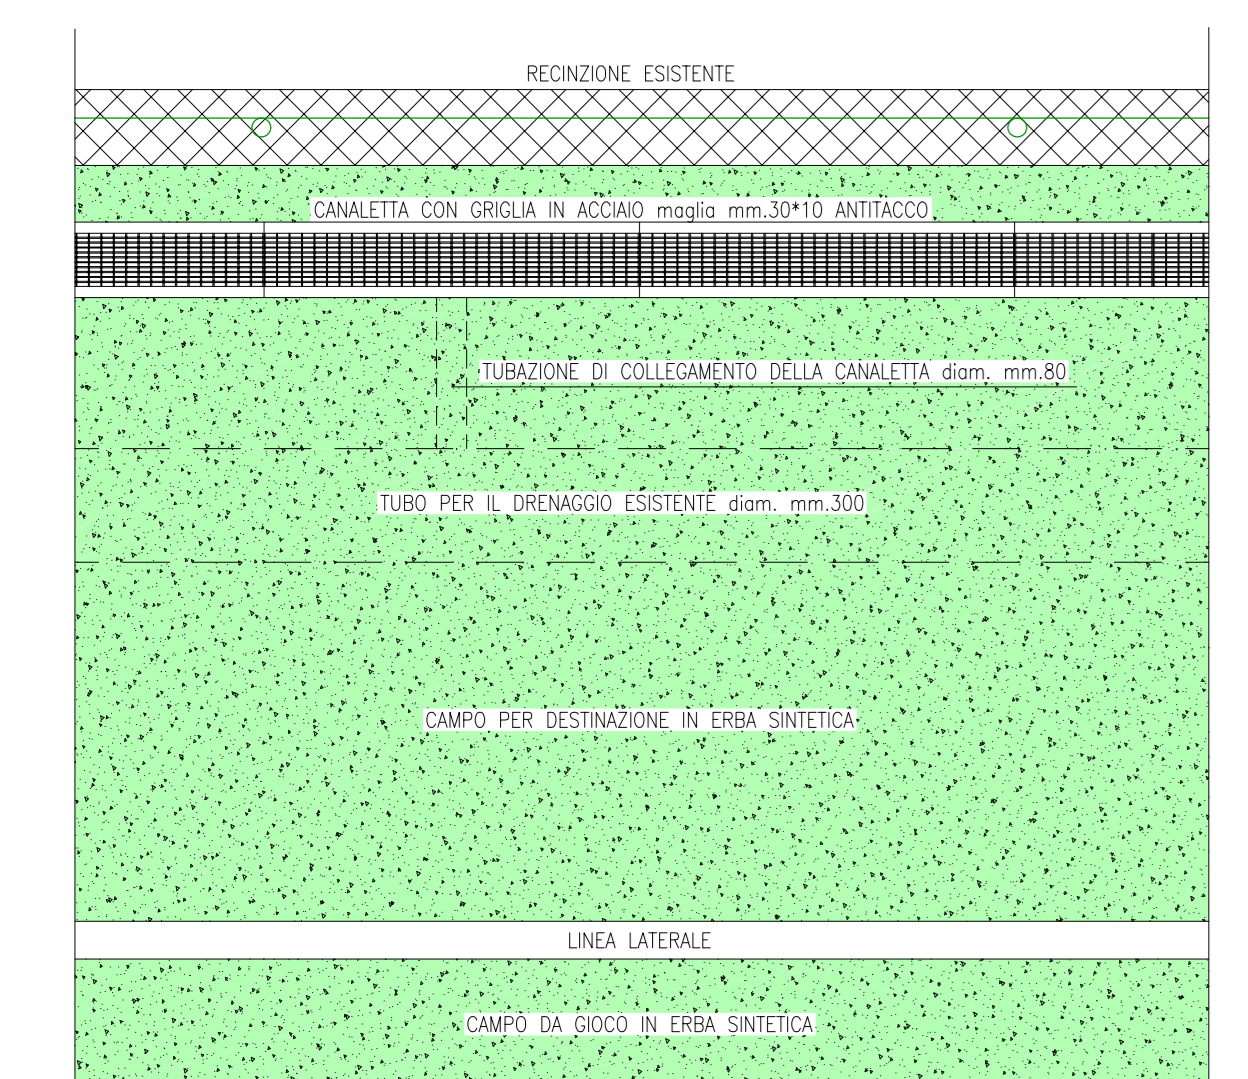

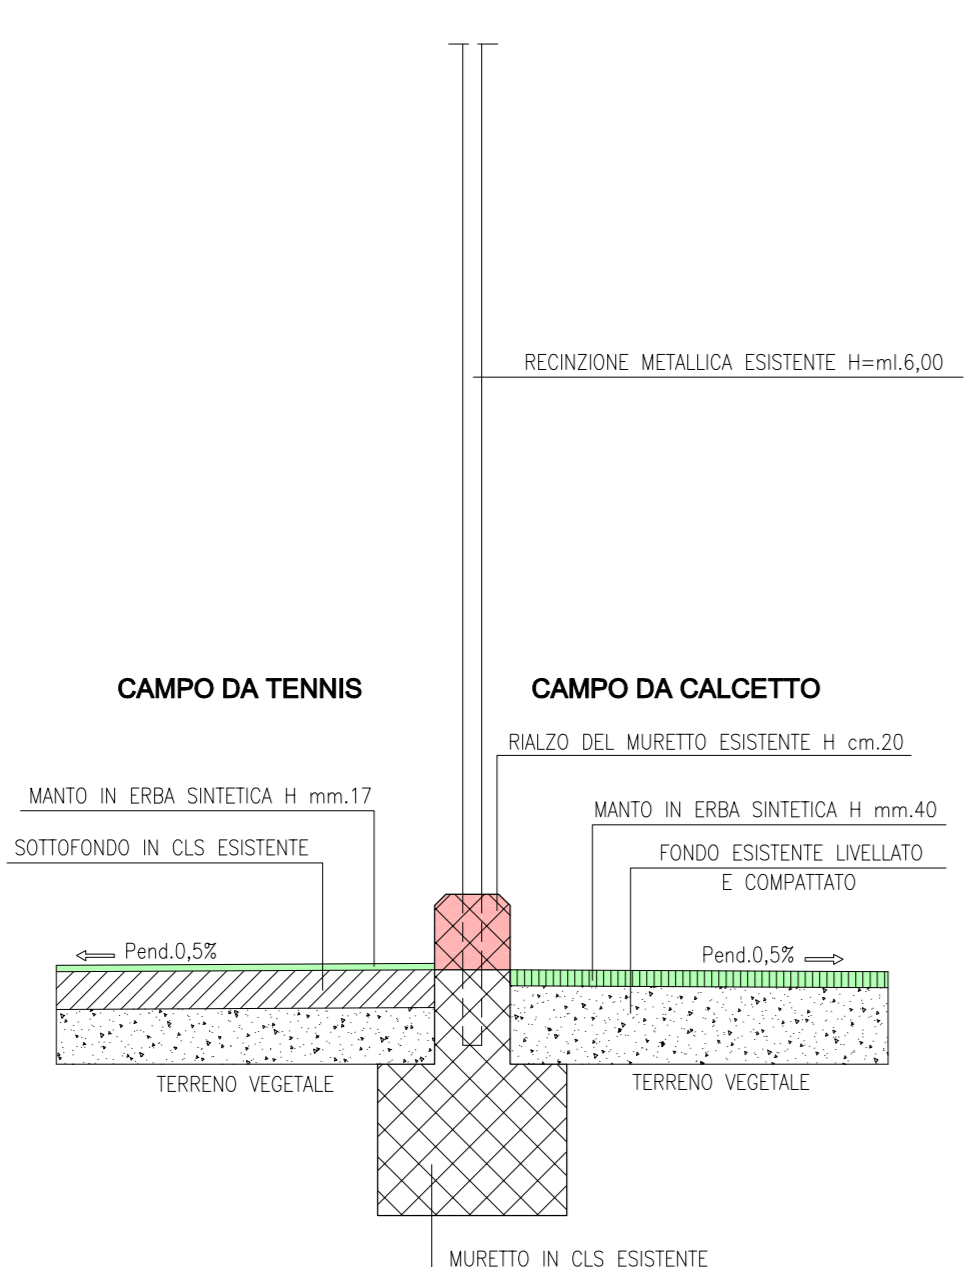

PARTICOLARE COSTRUTTIVO scala 1:20



SEZIONE TIPO "2" scala 1:20






PLANIMETRIA IMPIANTI SPORTIVI scala 1:200

-  MURO DI RECINZIONE ESISTENTE DA RIALZARE di cm.20
-  MURO DI RECINZIONE ESISTENTE DA PULIRE CON IDROPULITRICE

**LEGENDA INTERVENTI EDILIZI**

- A** CAMPO DA CALCIO s.u.=mq.4690  
REALIZZAZIONE DEL FONDO IN ERBA SINTETICA
- B** CAMPO DA CALCETTO s.u.=mq.661  
SOSTITUZIONE DEL FONDO IN ERBA SINTETICA
- C** CAMPO DA TENNIS s.u.=mq.661  
REALIZZAZIONE DEL FONDO IN ERBA SINTETICA
- D** SPOGLIATOI ATLETI  
OGGETTO DI TINTEGGIATURA INTERNA ED ESTERNA  
E POTENZIAMENTO DELL'IMPIANTO DI PRODUZIONE  
ACQUA CALDA SANITARIA

-  CAPOSALDO DI RIFERIMENTO "quota pavimentazione esterna"
-  QUOTE ESISTENTI
-  QUOTE DI PROGETTO

**PROGETTO DEFINITIVO - ESECUTIVO**

 <b>STUDIO MEROTTO</b> Claudio & Monalisa Merotto Dottori Geometri Associati Via Garibaldi, 3/A-3/B 31019 FARRA DI SOLIGO (TV) Telefono e Fax 0438 989573 E-mail: info@studiomerotto.it	COMMITTENTE: <b>Comune di MORIAGO DELLA BATTAGLIA</b> Provincia di Treviso	
	OGGETTO: <b>RISTRUTTURAZIONE IMPIANTI SPORTIVI</b>	
DATA: aprile 2019	SCALA: 1:200-1:20	
TAV.: SECONDA	PLANIMETRIA ESECUTIVA PARTICOLARI COSTRUTTIVI	