



Vista 1 - campo da calcio



Vista 2 - campo da calcio




Vista 3 - spogliatoi atleti

CONI OTTICI DOCUMENTAZIONE FOTOGRAFICA




Vista 4 - campo da calcetto

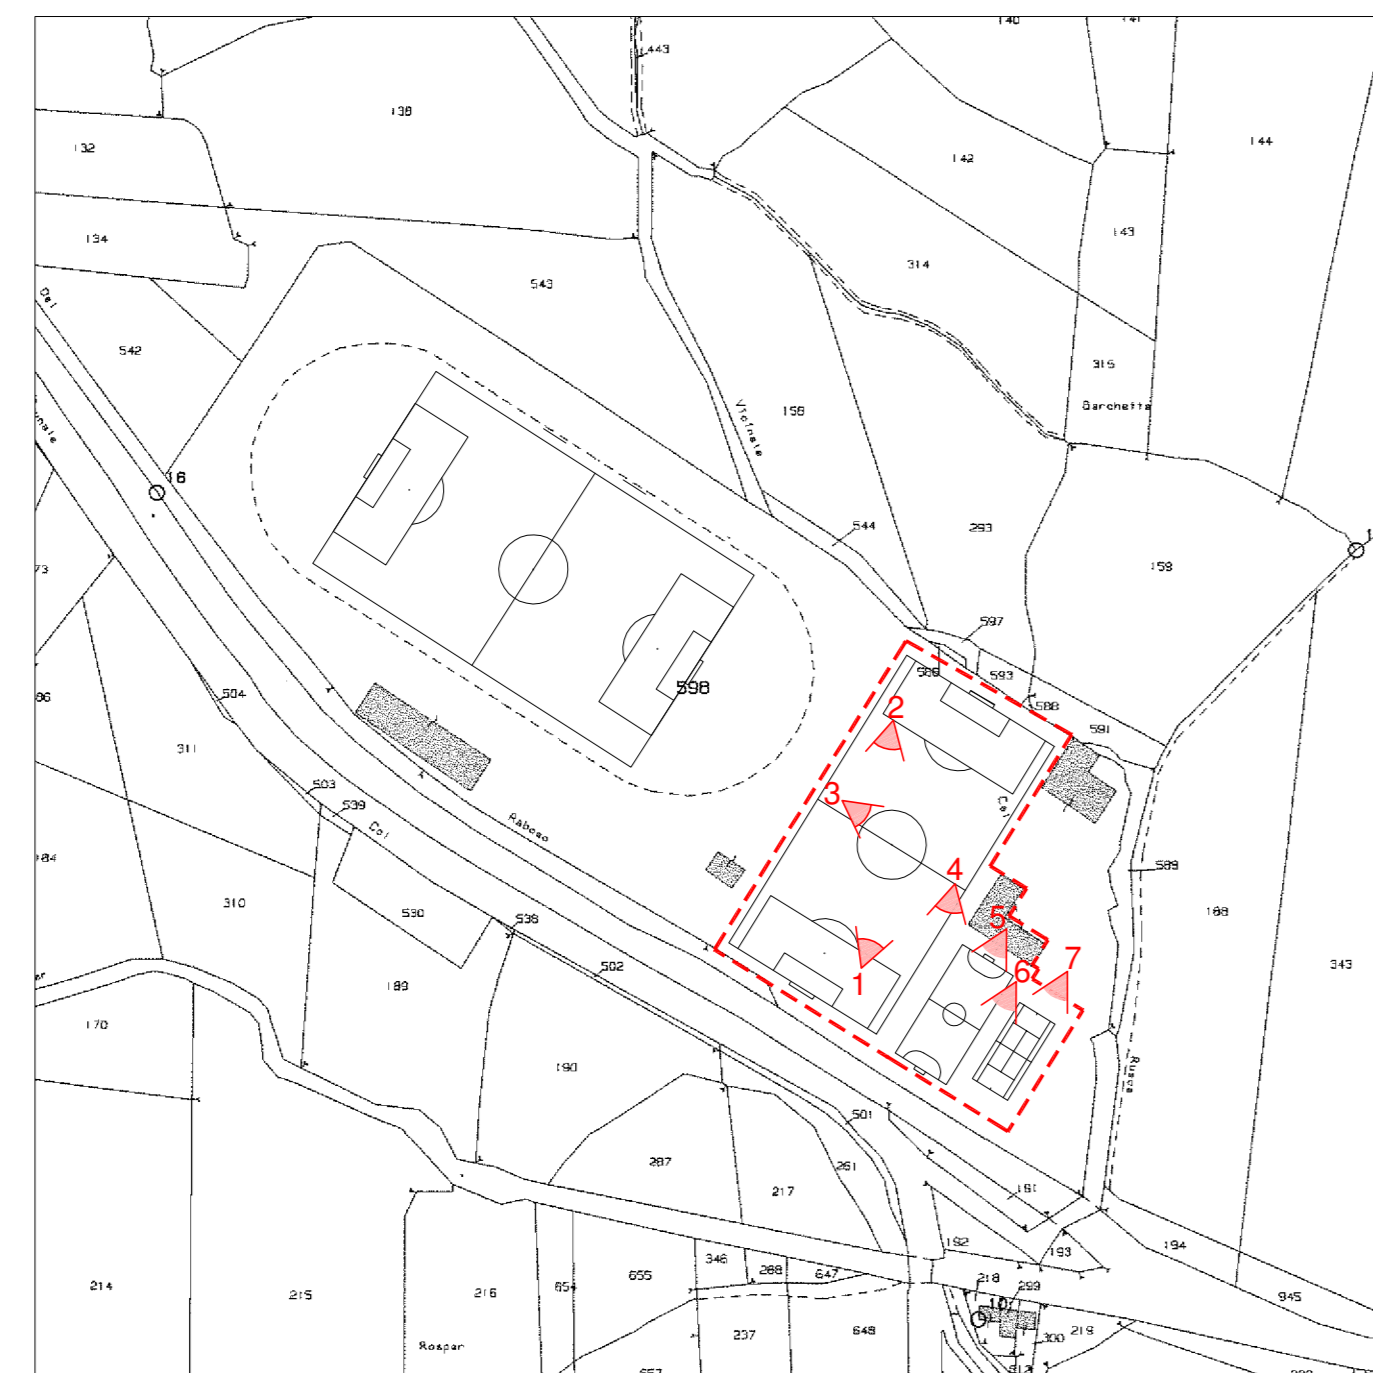

ESTRATTO DI MAPPA scala 1:2000



Vista 5 - campo da calcetto

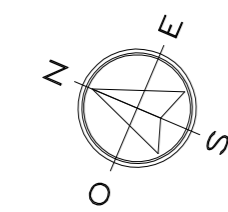

STRUTTURE SPORTIVE OGGETTO DI INTERVENTO EDILIZIO



Vista 6 - muretto da rialzare



Vista 7 - campo da tennis

PROGETTO DEFINITIVO - ESECUTIVO

 STUDIO MEROTTO Claudio & Manuelo Merotto Ingegneri - Architetti - Associati Via Canonica, 3/A-3/B 31010 FARRA DI SOLIGO (TV) Telefono e Fax 0438 989573 E-mail: info@studiomerotto.it	COMMITTENTE: Comune di MORIAGO DELLA BATTAGLIA Provincia di Treviso
	OGGETTO: RISTRUTTURAZIONE IMPIANTI SPORTIVI
PROGETTISTA: Claudio Merotto	DATA: aprile 2019
	SCALA: TAV.: QUARTA DOCUMENTAZIONE FOTOGRAFICA