

LEGENDA:

SOTTOSERVIZI E RETI:

- RETE ENEL
- RETE GAS - METANO
- RETE TELECOM
- FIBRA OTTICA
- RETE ANTINCENDIO

SCARICHI:

- - - RETE ACQUE METEORICHE
- - - RETE ACQUEDOTTO
- - - SCARICHI SERVIZI IGIENICI


CICLO PRODUTTIVO:

- SCARICHI CICLO PRODUTTIVO
- SCARICHI SBRINAMENTO



COMUNE DI MORIAGO DELLA BATTAGLIA
 PROVINCIA DI TREVISO

P.U.A. COLOMBEROTTO - VIA MONTEGRAPPA

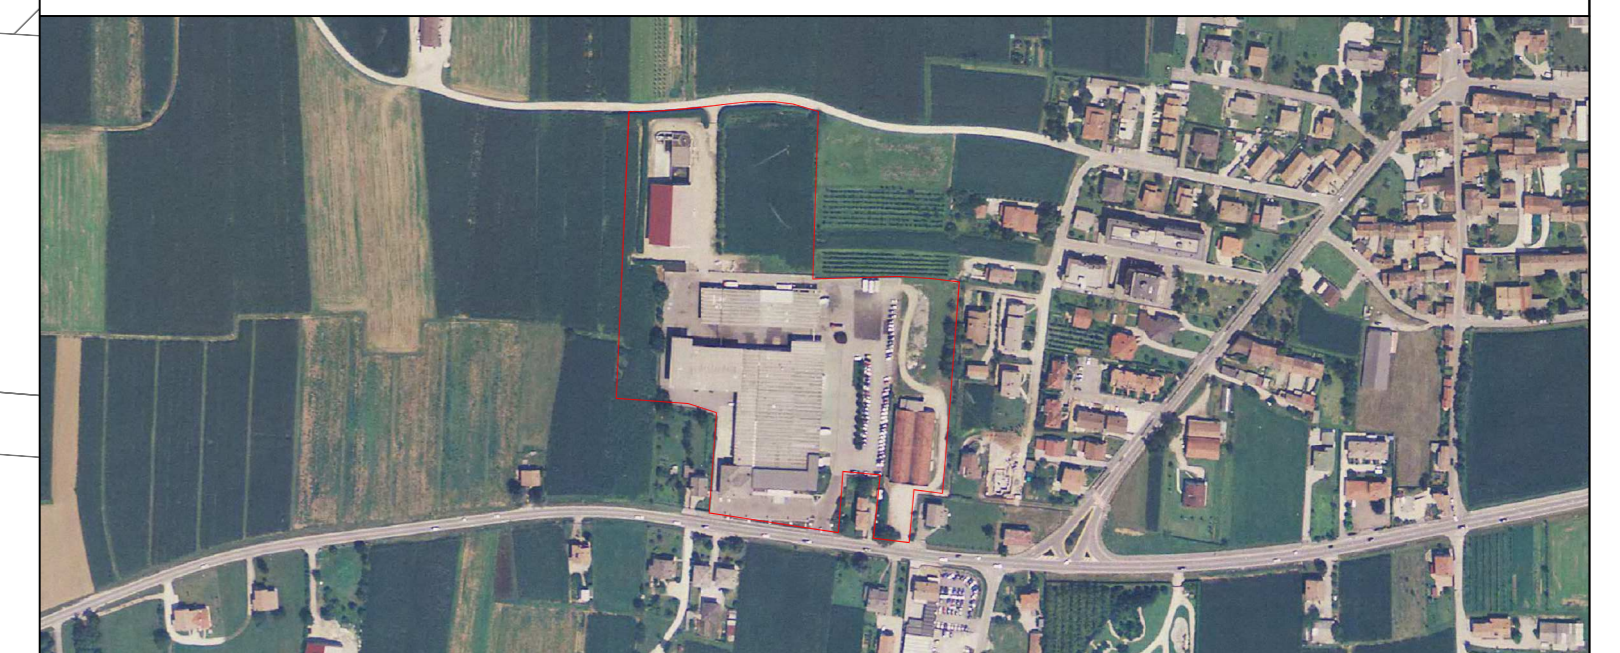

TAV. N°: 4

PLANIMETRIA DELLE INFRASTRUTTURE A RETE ESISTENTI

COMMITTENTE: DITTA COLOMBEROTTO S.P.A.

REDAZIONE

NOVEMBRE 2012

STUDIO TEPCO S.r.l.
 Arch. Leopoldo Saccon



Collaboratori:
 Arch. Elvio De Monte
 Geom. Johnny Bernardi



Via Dante, 13
 31029 Vittorio Veneto (TV)
 Tel. +39 0438-551215
 Fax. +39 0438-940761
 P.I. 01239720269
 mail: tepco@tepcos.it