




INTASAMENTO DI STABILIZZAZIONE ESEGUITO CON SABBIA SILICEA

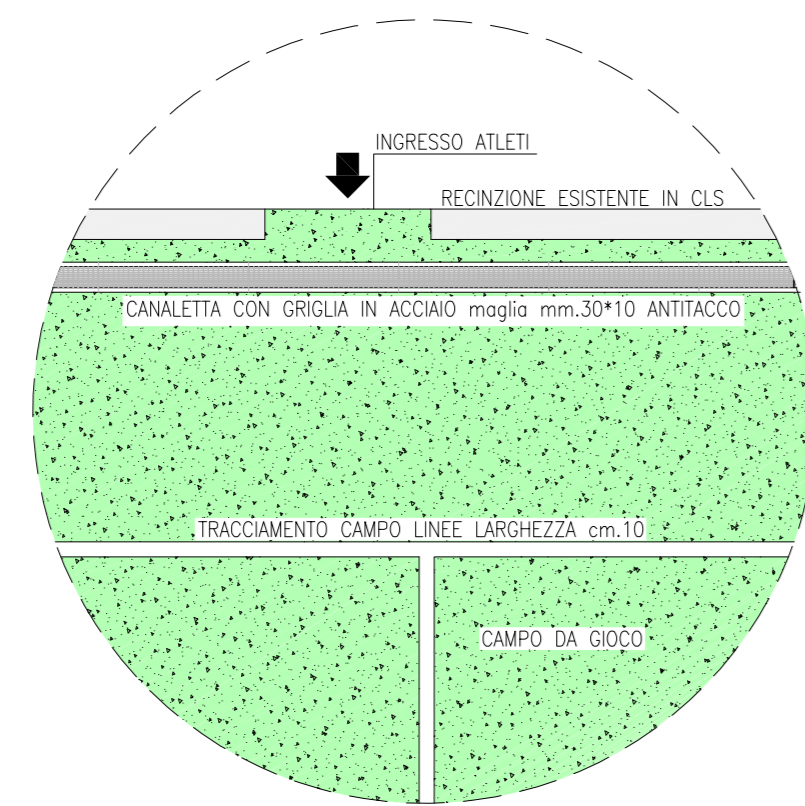


PARTICOLARE ESECUTIVO "P1" scala 1:50



SEGNATURA ESEGUITA AD INTARSIO



PARTICOLARE NUOVO CAMPO DA GIOCO IN ERBA SINTETICA

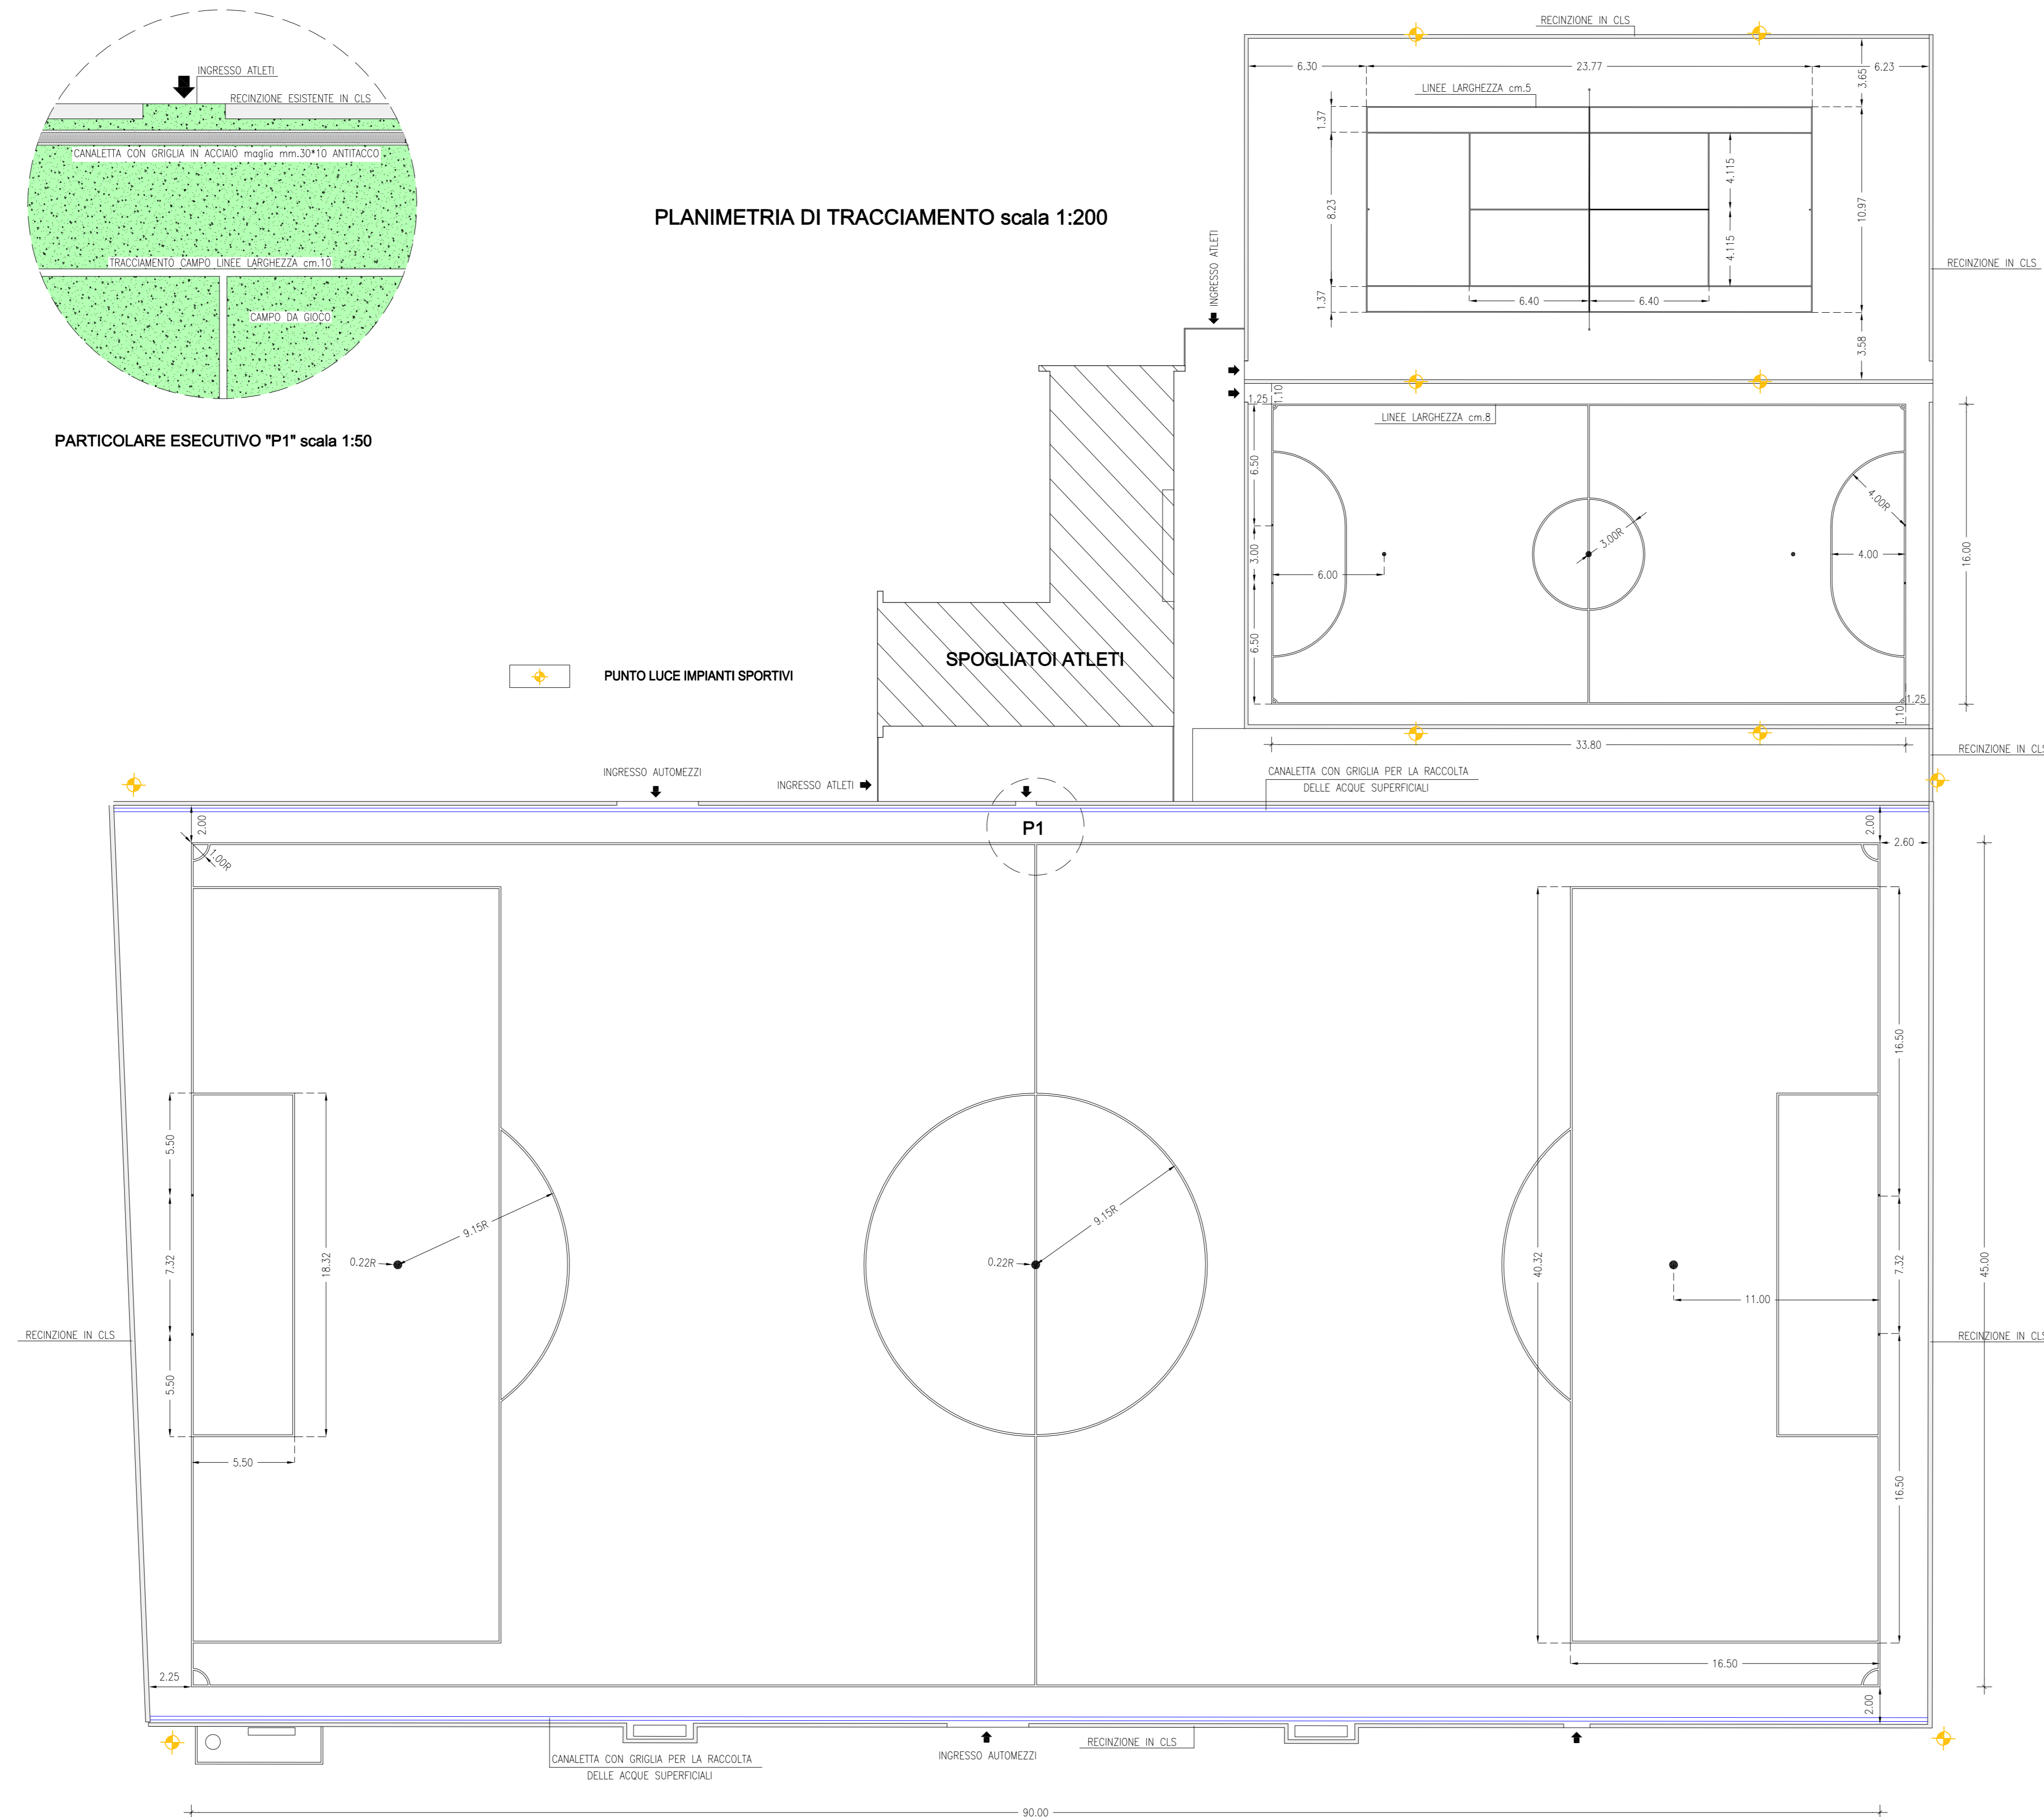

PROGETTO DEFINITIVO - ESECUTIVO



STUDIO MEROTTO
Claudio & Manuela Merotto
Dottori Geometri Associati
Via Canonica, 2/A-3/B
31019 FAVRIA DI SCLUSO (TV)
Telefono e Fax 0438 989573
E-mail: info@studiomerotto.it

COMMITTENTE:
Comune di
MORIAGO DELLA BATTAGLIA
Provincia di Treviso

OGGETTO:
**RISTRUTTURAZIONE IMPIANTI
SPORTIVI**

PROGETTISTA:
Albo Geometri
Prov. Treviso
N° 1831

DATA: **aprile 2019** SCALA: **1:200-1:50**

TAV.: **TERZA** PLANIMETRIA TRACCIAMENTO CAMPI
PARTICOLARI ESECUTIVI